
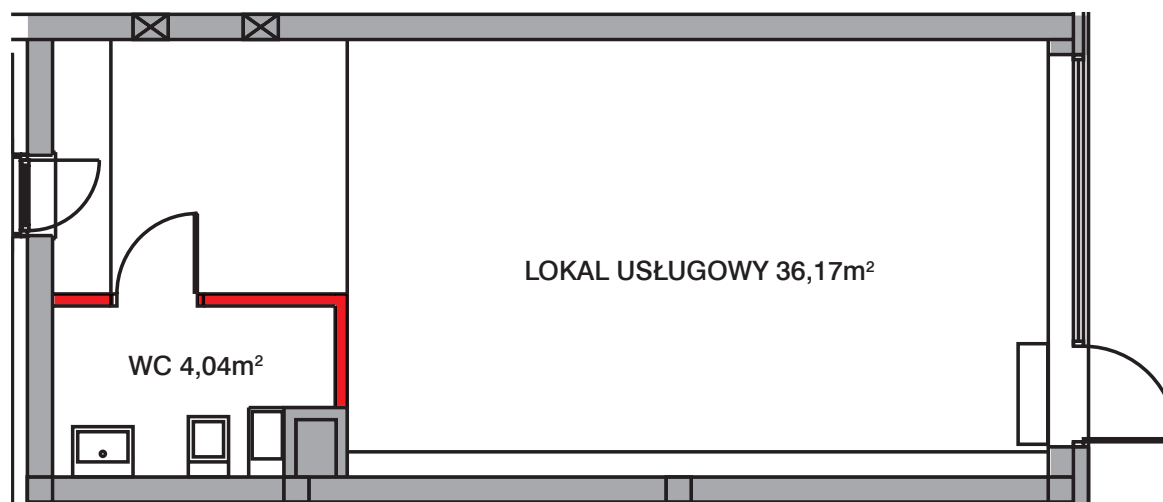


UNIDEVELOPMENT Sp. z o.o.

Biuro Sprzedaży Praga Square

Warszawa, ul. Rakowiecka 30

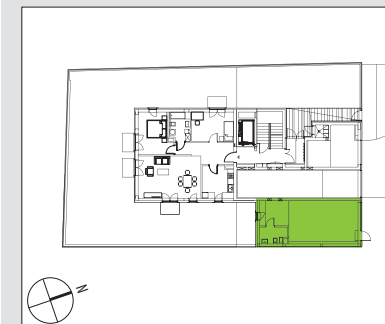

tel. (22) 857 37 02

 e-mail: praga@unidevelopment.pl
www.unidevelopment.pl
www.pragasquare.pl

 LOKAL USŁUGOWY 36,17m²

 WC 4,04m²

SKALA 1:75


SKALA OBOWIĄZUJE NA WYDRUKU W FORMACIE A4

 ściana z możliwością rozbiórki
 ściana nierozbieralna

POWIERZCHNIA
 ISO 9836 **40,79m²**
POWIERZCHNIA
 PO ARANŻACJI **40,21m²**
*POWIERZCHNIE POMIESZCZEŃ NIE UWZGLĘDNIAJĄ WYKOŃCZENIA TYNKIEM
TYP LOKALU **USŁUGOWY**
PIĘTRO **PARTER**
U1

NUMER MIESZKANIA

UWAGA – karta katalogowa ma charakter poglądowy i nie stanowi załącznika do umowy; instalacje i wymiary podano na podstawie projektu wykonawczego, w którym na etapie realizacji mogą wystąpić nieznaczne zmiany; wszystkie powierzchnie są podane zgodnie z normą PN-ISO 9836.