


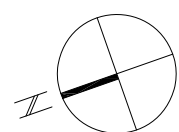


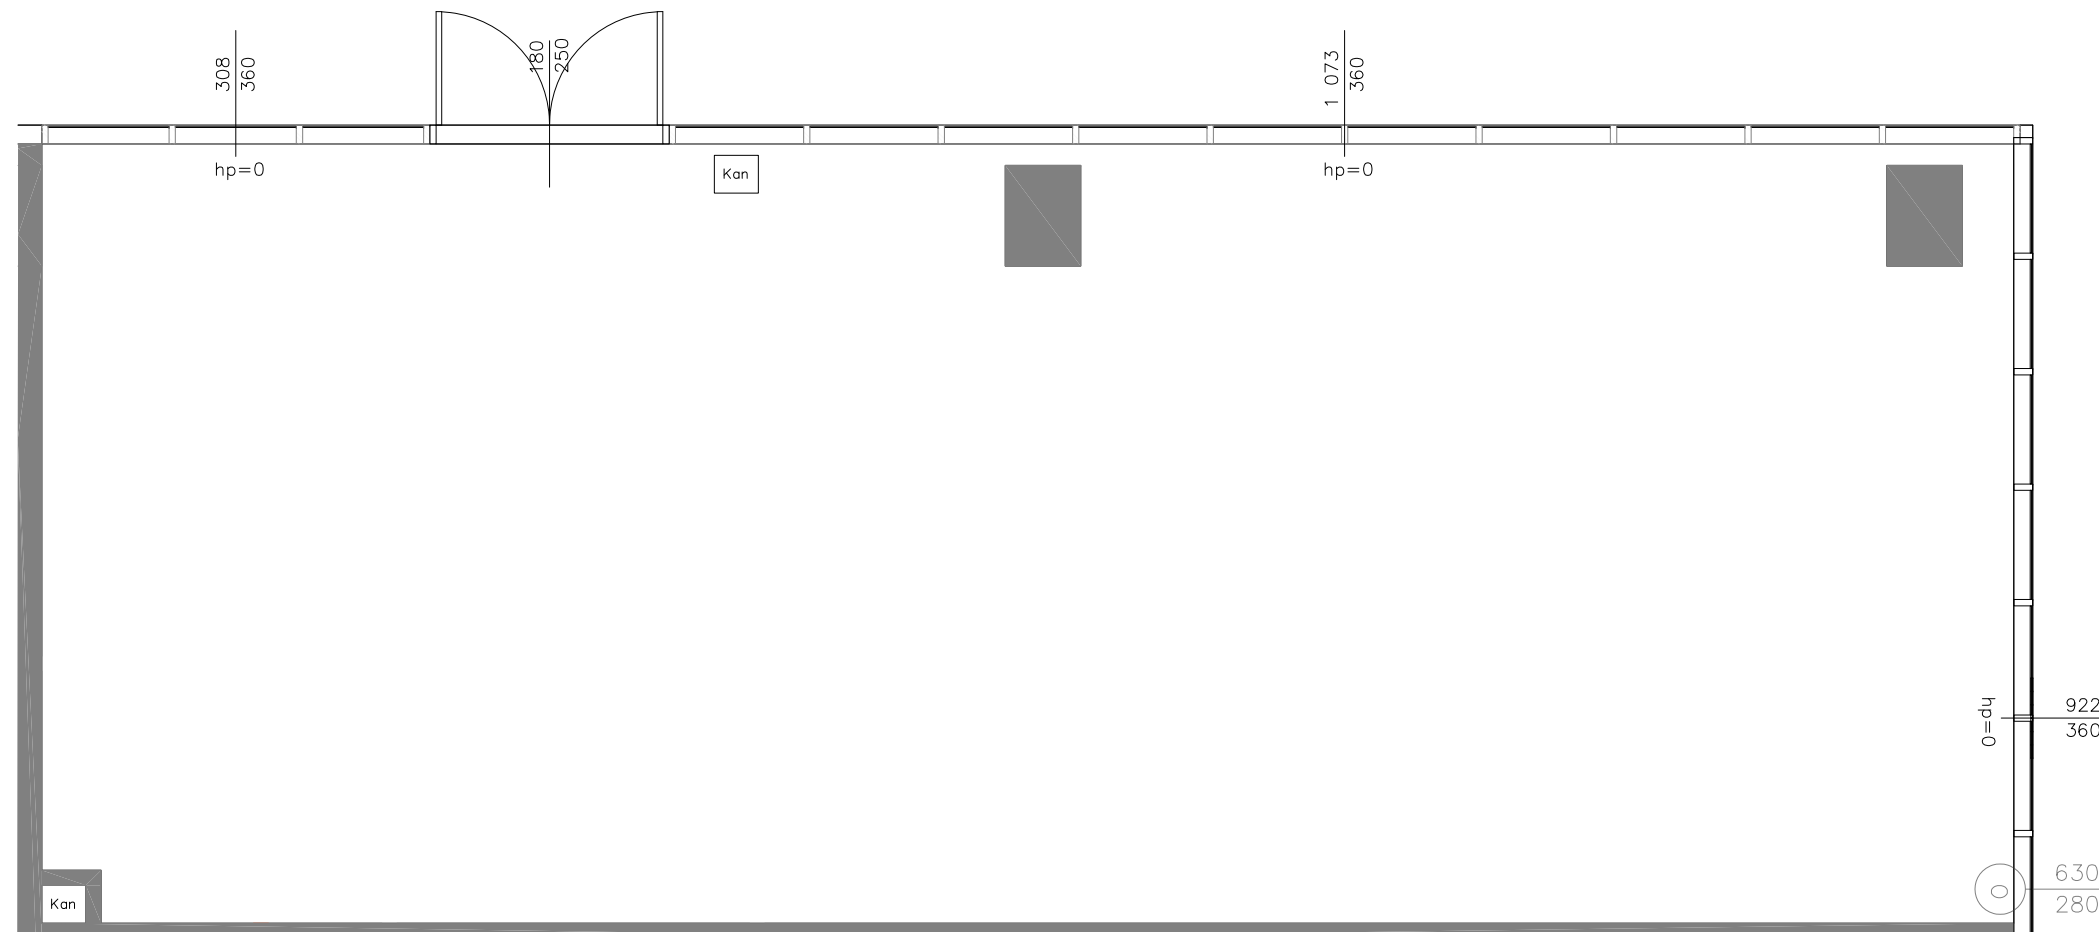

UNIDEVELOPMENT Sp. z o. o.
 Biuro Sprzedaży inwestycji Point House
 Al. Wyciągowa 14/14a
 tel. (+48 22) 243 44 30
 e-mail: pointhouse@unidevelopment.pl
 www.pointhouse.pl, www.unidevelopment.pl

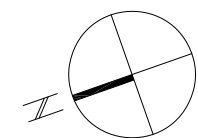

A-M-P Studio Sp. z o.o.
 Siedziba firmy: 05-500 Piaseczno, ul. Reytana 19A
 Pracownia: 00-195 Warszawa,
 ul. Z. Słomińskiego 7 m 227
 Tel/fax +48 22 403 98 30, e-mail:

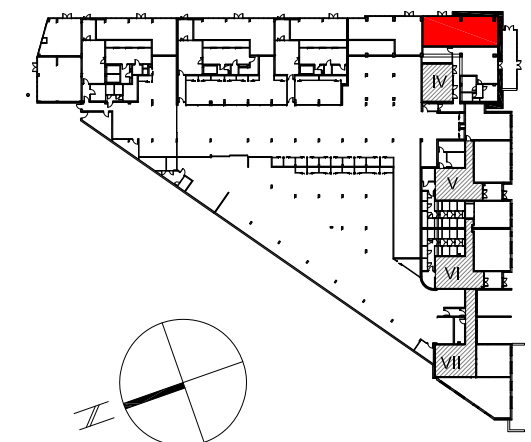

SKALA 1:60



"UWAGA - KARTA KATALOGOWA MA CHARAKTER POGLĄDOWY.
 NIE STANOWI ZAŁĄCZNIKA DO UMOWY"

"UWAGA - INSTALACJE I WYMIARY PODANO NA PODSTAWIE
 PROJEKTU BUDOWLANEGO. MOGĄ WYSTĄPIĆ NIEZNACZNE
 ZMIANY W PROJEKCIE WYKONAWCZYM"

"UWAGA WSZYSTKIE POWIERZCHNIE WG. PN - ISO 9836"

POWIERZCHNIA ISO 9836 **95,89m²**

POWIERZCHNIA PO ARANŻANCJI

TYP LOKALU **USŁUGI**

NUMER KLATKI **4**

PIĘTRO **0**

*POWIERZCHNIE POMIESZCZEŃ NIE UWZGLĘDNIAJĄ WYKOŃCZENIA TYNKIEM.

U-7
 NUMER MIESZKANIA

Investor: GN Invest Sp. z o.o.,
 ul. Rakowiecka 30, 02-528 Warszawa