

Ściany możliwe do demontażu

Ściany niedemontowalne


0 50 100 150

Skala 1:75


**Uwaga:** Powierzchnie pomieszczeń i lokalizację urządzeń sanitarnych podano na podstawie projektu budowlanego. Możliwe jest wystąpienie niewielkich zmian w projekcie wykonawczym. Do powierzchni użytkowej lokalu wlicza się powierzchnie elementów nadających się do demontażu (rury, kanały, ścianki działowe). Nie są wliczane powierzchnie otworów na drzwi wejściowe i okna oraz nisze w elementach zamykających. Wszystkie wymiary pomieszczeń podano wg. normy PN-ISO 9836 :1997. Niniejsza karta katalogowa nie stanowi oferty w rozumieniu przepisów Kodeksu Cywilnego.

 UNIDEVELOPMENT

UNIDEVELOPMENT S.A.  
ul. Cybernetyki 9, Warszawa

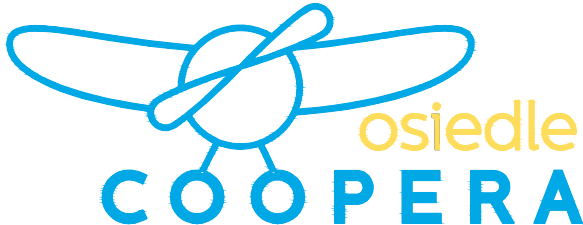

Osiedle przy ul. Coopera w Warszawie

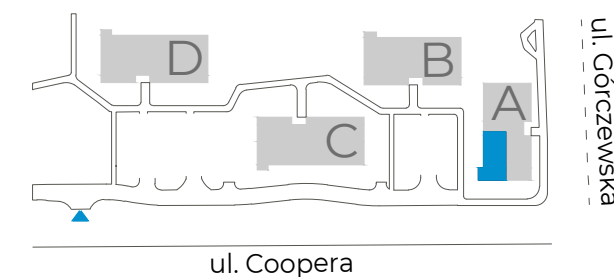

|                      |           |
|----------------------|-----------|
| <b>NR MIESZKANIA</b> | <b>20</b> |
| <b>BUDYNEK</b>       | <b>A</b>  |
| <b>PIĘTRO</b>        | <b>3</b>  |
| <b>LICZBA POKOI</b>  | <b>2</b>  |

**POWIERZCHNIA UŻYTKOWA 92.84m<sup>2</sup>**

|                                  |                           |
|----------------------------------|---------------------------|
| <b>HOL</b>                       | <b>12.23m<sup>2</sup></b> |
| <b>SALON Z ANEKSEM KUCHENNYM</b> | <b>27.52m<sup>2</sup></b> |
| <b>SYPIALNIA 3</b>               | <b>11.47m<sup>2</sup></b> |
| <b>SYPIALNIA 2</b>               | <b>9.90m<sup>2</sup></b>  |
| <b>SYPIALNIA 1</b>               | <b>19.28m<sup>2</sup></b> |
| <b>ŁAZIENKA 2</b>                | <b>3.17m<sup>2</sup></b>  |
| <b>ŁAZIENKA 1</b>                | <b>5.00m<sup>2</sup></b>  |
| <b>WC</b>                        | <b>1.65m<sup>2</sup></b>  |
| <b>BALKON</b>                    | <b>6.84m<sup>2</sup></b>  |
| <b>BALKON</b>                    | <b>11.13m<sup>2</sup></b> |

Sprzedaż mieszkań Osiedle Coopera  
ul. Górczewska 257b  
tel. (22) 298 98 94  
coopera@unidevelopment.pl  
www.unidevelopment.pl