
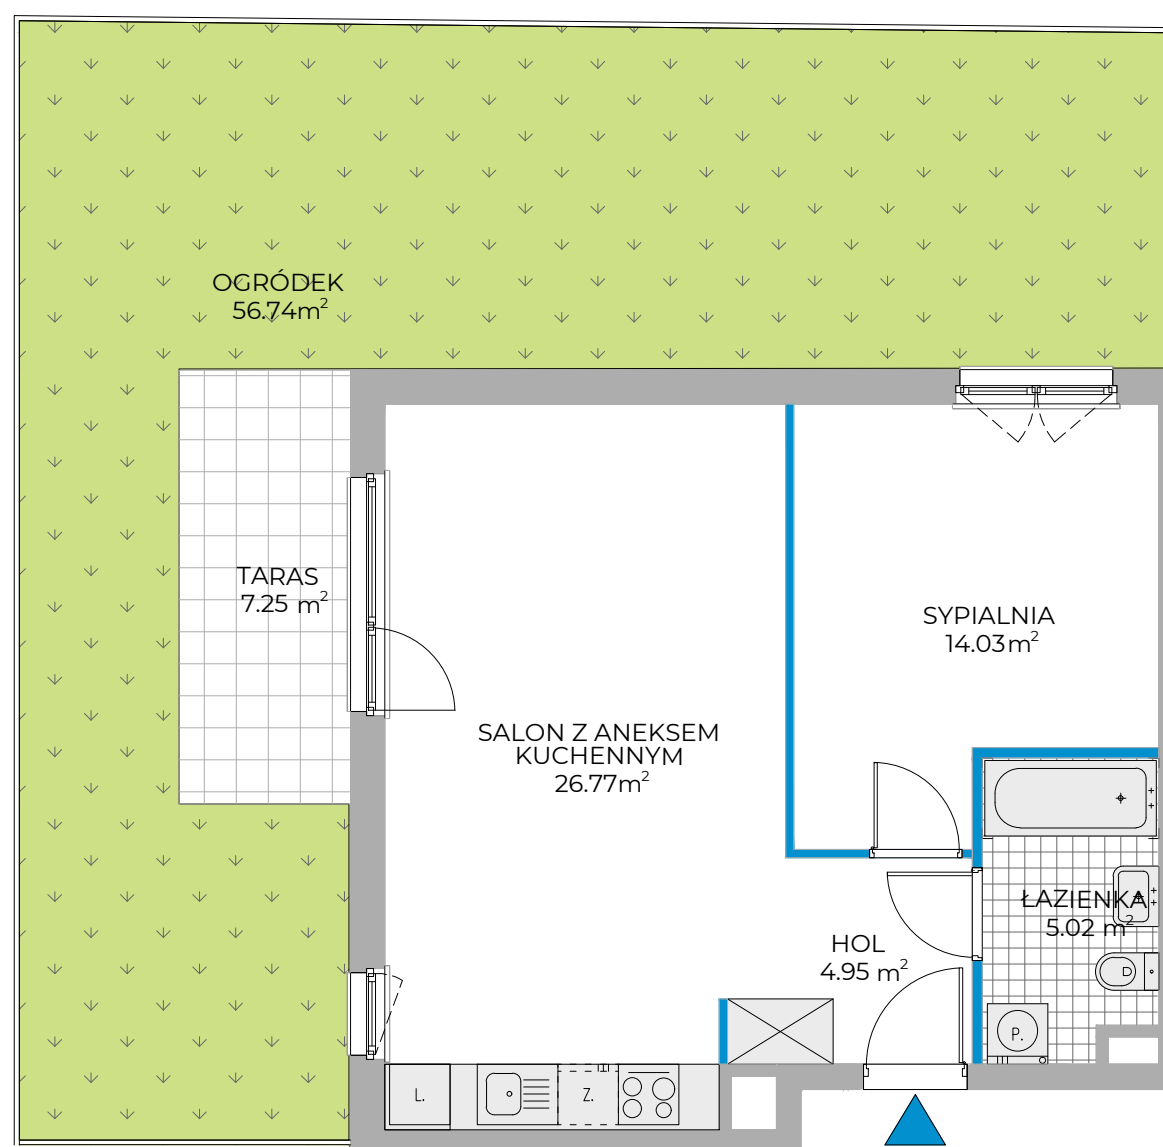


Osiedle przy ul. Coopera w Warszawie

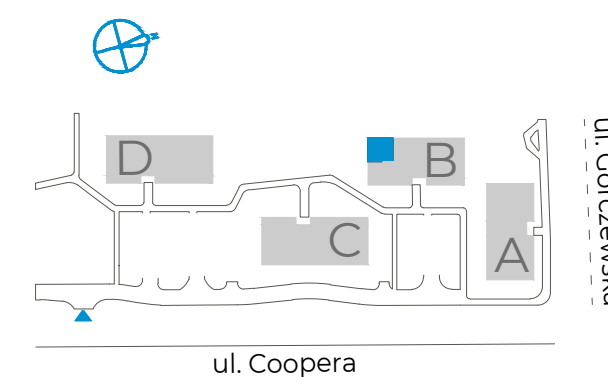

NR MIESZKANIA	25
BUDYNEK	B
PIĘTRO	0
LICZBA POKOI	2

POWIERZCHNIA UŻYTKOWA	51.80m²
HOL	4.95m²
SALON Z ANEKSEM KUCHENNYM	26.77m²
SYPIALNIA	14.03m²
ŁAZIENKA	5.02m²
TARAS	7.25m²
OGRÓDEK	56.74m²

Ściany możliwe do demontażu

Ściany niedemontowalne

0 50 100 150

Skala 1:75

Uwaga: Powierzchnie pomieszczeń i lokalizację urządzeń sanitarnych podano na podstawie projektu budowlanego. Możliwe jest wystąpienie niewielkich zmian w projekcie wykonawczym. Do powierzchni użytkowej lokalu wlicza się powierzchnie elementów nadających się do demontażu (rury, kanały, ścianki działowe). Nie są wliczane powierzchnie otworów na drzwi wejściowe i okna oraz nisze w elementach zamykających. Wszystkie wymiary pomieszczeń podano wg. normy PN-ISO 9836 :1997. Niniejsza karta katalogowa nie stanowi oferty w rozumieniu przepisów Kodeksu Cywilnego.