

Ściany możliwe do demontażu

Ściany niedemontowalne


0 50 100 150cm

Skala 1:50


Uwaga: Powierzchnie pomieszczeń i lokalizację urządzeń sanitarnych podano na podstawie projektu budowlanego. Możliwe jest wystąpienie niewielkich zmian w projekcie wykonawczym. Do powierzchni użytkowej lokalu wlicza się powierzchnie elementów nadających się do demontażu (rury, kanały, ścianki działowe). Nie są wliczane powierzchnie otworów na drzwi wejściowe i okna oraz nisze w elementach zamykających. Wszystkie wymiary pomieszczeń podano wg. normy PN-ISO 9836 :1997. Niniejsza karta katalogowa nie stanowi oferty w rozumieniu przepisów Kodeksu Cywilnego.

 UNIDEVELOPMENT

UNIDEVELOPMENT S.A.
ul. Cybernetyki 9, Warszawa

 osiedle
COOPERA

Osiedle przy ul. Coopera w Warszawie

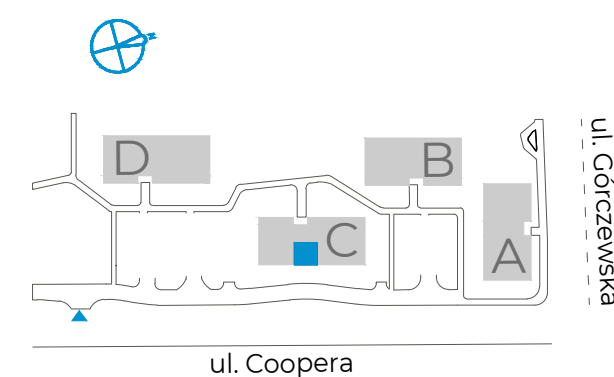

NR MIESZKANIA	63
BUDYNEK	C
PIĘTRO	2
LICZBA POKOI	2

POWIERZCHNIA UŻYTKOWA 45.39m²

HOL	5.13m²
ŁAZIENKA	5.02m²
SYPIALNIA	12.24m²
SALON Z ANEKSEM KUCHENNYM	21.92m²
BALKON	7.25m²

Sprzedaż mieszkań Osiedle Coopera
ul. Górczewska 257b
tel. (22) 298 98 94
coopera@unidevelopment.pl
www.unidevelopment.pl