

Ściany możliwe do demontażu

Ściany niedemontowalne


0 50 100 150cm

Skala 1:50


**Uwaga:** Powierzchnie pomieszczeń i lokalizację urządzeń sanitarnych podano na podstawie projektu budowlanego. Możliwe jest wystąpienie niewielkich zmian w projekcie wykonawczym. Do powierzchni użytkowej lokalu wlicza się powierzchnie elementów nadających się do demontażu (rury, kanały, ścianki działowe). Nie są wliczane powierzchnie otworów na drzwi wejściowe i okna oraz nisze w elementach zamykających. Wszystkie wymiary pomieszczeń podano wg. normy PN-ISO 9836 :1997. Niniejsza karta katalogowa nie stanowi oferty w rozumieniu przepisów Kodeksu Cywilnego.

 UNIDEVELOPMENT

UNIDEVELOPMENT S.A.  
ul. Cybernetyki 9, Warszawa

  
osiedle  
**COOPERA**

Osiedle przy ul. Coopera w Warszawie

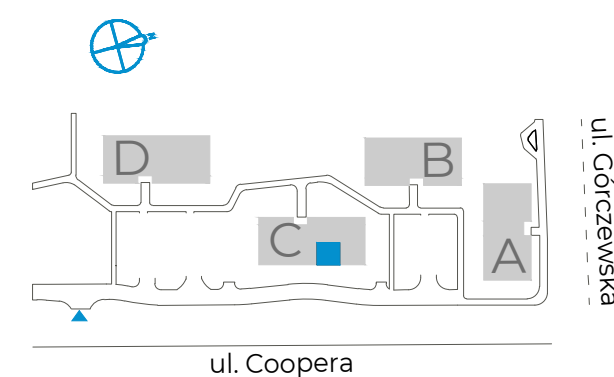

<b>NR MIESZKANIA</b>	<b>64</b>
<b>BUDYNEK</b>	<b>C</b>
<b>PIĘTRO</b>	<b>2</b>
<b>LICZBA POKOI</b>	<b>2</b>

**POWIERZCHNIA UŻYTKOWA 45.39m<sup>2</sup>**

<b>HOL</b>	<b>5.13m<sup>2</sup></b>
<b>ŁAZIENKA</b>	<b>5.02m<sup>2</sup></b>
<b>SYPIALNIA</b>	<b>12.24m<sup>2</sup></b>
<b>SALON Z ANEKSEM KUCHENNYM</b>	<b>21.92m<sup>2</sup></b>
<b>BALKON</b>	<b>7.25m<sup>2</sup></b>

Sprzedaż mieszkań Osiedle Coopera  
ul. Górczewska 257b  
tel. (22) 298 98 94  
coopera@unidevelopment.pl  
www.unidevelopment.pl