




Osiedle przy ul. Dyrekcyjnej w Warszawie

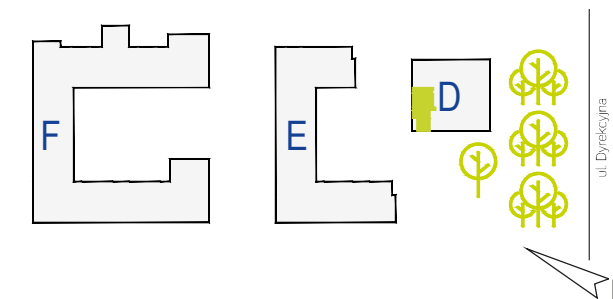

Numer mieszkania	11
Budynek	D
Piętro	2
Liczba pokoi	4

POWIERZCHNIA UŻYTKOWA 83.21m<sup>2</sup>

Hol	10.45m <sup>2</sup>
Kuchnia	9.16m <sup>2</sup>
Salon	19.98m <sup>2</sup>
Sypialnia 1	11.69m <sup>2</sup>
Sypialnia 2	9.05m <sup>2</sup>
Sypialnia 3	8.86m <sup>2</sup>
Łazienka 1	4.56m <sup>2</sup>
Łazienka 2	3.56m <sup>2</sup>
Garderoba	3.43m <sup>2</sup>
Powierzchnia pod ściankami	2.47m <sup>2</sup>

Loggia 12.54m<sup>2</sup>



Skala 1:50 obowiązuje dla wydruku A3

Ściany możliwe do demontażu

Ściany niedemontowalne

**UWAGA:** Powierzchnie pomieszczeń i lokalizację urządzeń sanitarnych podano na podstawie projektu budowlanego. Możliwe jest wystąpienie niewielkich zmian w projekcie wykonawczym. Do powierzchni użytkowej lokalu wlicza się powierzchnię elementów nadających się do demontażu (rury, kanały, ścianki działowe). Nie są wliczane powierzchnie otworów na drzwi wejściowe, okna oraz nisze w elementach zamykających. Wszystkie powierzchnie pomieszczeń podano wg. normy PN-ISO 9836: 1997. Niniejsza karta katalogowa nie stanowi oferty w rozumieniu przepisów kodeksu cywilnego.