


1m 2m 3m
Skala 1:75 obowiązuje dla wydruku A3

Ściany możliwe do demontażu
Ściany niedemontowalne

UWAGA: Powierzchnie pomieszczeń i lokalizację urządzeń sanitarnych podano na podstawie projektu budowlanego. Możliwe jest wystąpienie niewielkich zmian w projekcie wykonawczym. Do powierzchni użytkowej lokalu wlicza się powierzchnię elementów nadających się do demontażu (rury, kanały, ścianki działowe). Nie są wliczane powierzchnie otworów na drzwi wejściowe, okna oraz nisze w elementach zamykających. Wszystkie powierzchnie pomieszczeń podano wg. normy PN-ISO 9836: 1997. Niniejsza karta katalogowa nie stanowi oferty w rozumieniu przepisów kodeksu cywilnego.



Osiedle przy ul. Dyrekcyjnej w Warszawie

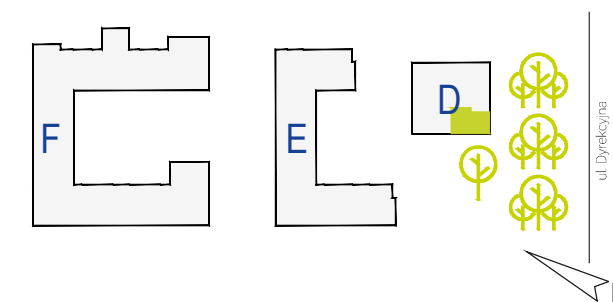

Numer mieszkania **16**
Budynek **D**
Piętro **2**
Liczba pokoi **4**

POWIERZCHNIA UŻYTKOWA 97.58m²

Hol	12.55m ²
Kuchnia	10.16m ²
Salon	20.31m ²
Sypialnia 1	13.11m ²
Sypialnia 2	11.04m ²
Sypialnia 3	10.09m ²
Łazienka 1	7.34m ²
Łazienka 2	3.21m ²
Garderoba 1	3.22m ²
Garderoba 2	3.53m ²
Powierzchnia pod ściankami	3.02m ²
Balkon	19.92m ²