


1m 2m
Skala 1:50 obowiązuje dla wydruku A3

Ściany możliwe do demontażu
Ściany niedemontowalne

UWAGA: Powierzchnie pomieszczeń i lokalizację urządzeń sanitarnych podano na podstawie projektu budowlanego. Możliwe jest wystąpienie niewielkich zmian w projekcie wykonawczym. Do powierzchni użytkowej lokalu wlicza się powierzchnię elementów nadających się do demontażu (rury, kanały, ściany działowe). Nie są wliczane powierzchnie otworów na drzwi wejściowe, okna oraz nisze w elementach zamykających. Wszystkie powierzchnie pomieszczeń podano wg. normy PN-ISO 9836: 1997. Niniejsza karta katalogowa nie stanowi oferty w rozumieniu przepisów kodeksu cywilnego.



Osiedle przy ul. Dyrekcyjnej w Warszawie

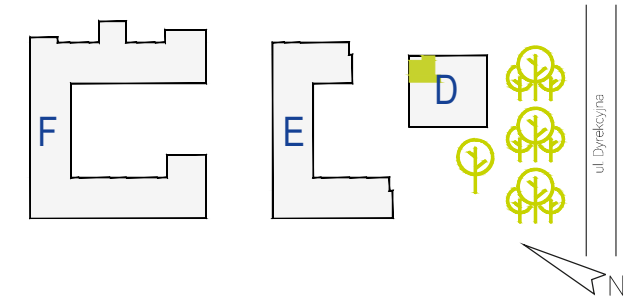

Numer mieszkania **26**
Budynek **D**
Piętro **4**
Liczba pokoi **3**

POWIERZCHNIA UŻYTKOWA 68.55m²

Hol 12.06m²
Salon z aneksem 21.66m²
Sypialnia 1 14.33m²
Sypialnia 2 10.78m²
Łazienka 5.30m²
WC 2.30m²
Powierzchnia pod ściankami 2.12m²

Loggia 5.38m²