


1m 2m 3m
Skala 1:75 obowiązuje dla wydruku A3

Ściany możliwe do demontażu
Ściany niedemontowalne

UWAGA: Powierzchnie pomieszczeń i lokalizację urządzeń sanitarnych podano na podstawie projektu budowlanego. Możliwe jest wystąpienie niewielkich zmian w projekcie wykonawczym. Do powierzchni użytkowej lokalu wlicza się powierzchnię elementów nadających się do demontażu (rury, kanały, ścianki działowe). Nie są wliczane powierzchnie otworów na drzwi wejściowe, okna oraz nisze w elementach zamykających. Wszystkie powierzchnie pomieszczeń podano wg. normy PN-ISO 9836: 1997. Niniejsza karta katalogowa nie stanowi oferty w rozumieniu przepisów kodeksu cywilnego.



Osiedle przy ul. Dyrekcyjnej w Warszawie

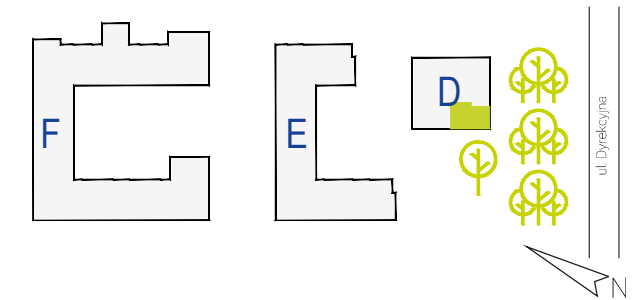

Numer mieszkania **30**
Budynek **D**
Piętro **4**
Liczba pokoi **4**

POWIERZCHNIA UŻYTKOWA 98.04m²

Hol	12.56m²
Kuchnia	10.21m²
Salon	20.50m²
Sypialnia 1	13.26m²
Sypialnia 2	11.06m²
Sypialnia 3	10.12m²
Łazienka 1	7.33m²
Łazienka 2	3.21m²
Garderoba 1	3.22m²
Garderoba 2	3.52m²
Powierzchnia pod ściankami	3.05m²
Balkon	19.92m²