

1m 2m
Skala 1:50 obowiązuje dla wydruku A3

Ścianki możliwe do demontażu
Ściany niedemontowalne


UWAGA: Powierzchnie pomieszczeń i lokalizację urządzeń sanitarnych podano na podstawie projektu budowlanego. Możliwe jest wystąpienie niewielkich zmian w projekcie wykonawczym. Do powierzchni użytkowej lokalu wlicza się powierzchnię elementów nadających się do demontażu (rury, kanały, ścianki działowe). Nie są wliczane powierzchnie otworów na drzwi wejściowe, okna oraz nisze w elementach zamykających. Wszystkie powierzchnie pomieszczeń podano wg. normy PN-ISO 9836: 1997. Niniejsza karta katalogowa nie stanowi oferty w rozumieniu przepisów kodeksu cywilnego.

 UNIDEVELOPMENT

 CPD S.A.



Osiedle przy ul. Dyrekcyjnej w Warszawie

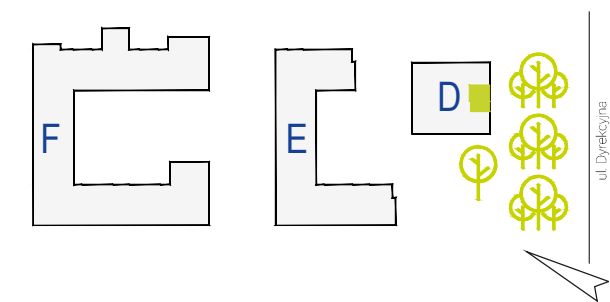

Numer mieszkania **36**
Budynek **D**
Piętro **5**
Liczba pokoi **2**

POWIERZCHNIA UŻYTKOWA 55.10m²

Hol 7.99m²
Kuchnia 7.71m²
Salon 20.88m²
Sypialnia 12.20m²
Łazienka 5.37m²
Powierzchnia pod ściankami 0.95m²
Balkon 12.89m²

HRA
ARCHITEKCI

Biuro Sprzedaży MIESZKAŃ
Ursa Home
Warszawa, ul. Hennela 10 (wejście od Dyrekcyjnej)
tel. 22 298 78 78, ursa@unidevelopment.pl
www.ursahome.pl