


1m 2m 3m  
Skala 1:75 obowiązuje dla wydruku A3

Ściany możliwe do demontażu  
Ściany niedemontowalne

**UWAGA:** Powierzchnie pomieszczeń i lokalizację urządzeń sanitarnych podano na podstawie projektu budowlanego. Możliwe jest wystąpienie niewielkich zmian w projekcie wykonawczym. Do powierzchni użytkowej lokalu wlicza się powierzchnię elementów nadających się do demontażu (rury, kanały, ścianki działowe). Nie są wliczane powierzchnie otworów na drzwi wejściowe, okna oraz nisze w elementach zamykających. Wszystkie powierzchnie pomieszczeń podano wg. normy PN-ISO 9836: 1997. Niniejsza karta katalogowa nie stanowi oferty w rozumieniu przepisów kodeksu cywilnego.



Osiedle przy ul. Dyrekcyjnej w Warszawie

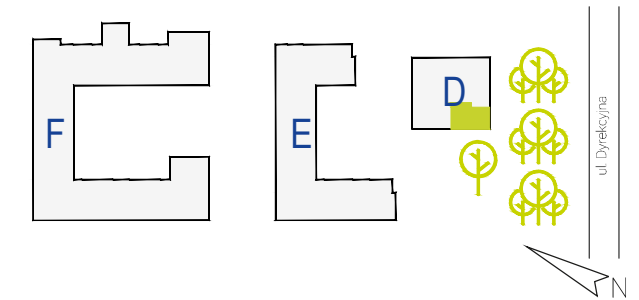

Numer mieszkania **37**  
Budynek **D**  
Piętro **5**  
Liczba pokoi **4**

**POWIERZCHNIA UŻYTKOWA 98.05m<sup>2</sup>**

Hol	12.55m <sup>2</sup>
Kuchnia	10.21m <sup>2</sup>
Salon	20.50m <sup>2</sup>
Sypialnia 1	13.27m <sup>2</sup>
Sypialnia 2	11.06m <sup>2</sup>
Sypialnia 3	10.12m <sup>2</sup>
Łazienka 1	7.34m <sup>2</sup>
Łazienka 2	3.21m <sup>2</sup>
Garderoba 1	3.22m <sup>2</sup>
Garderoba 2	3.52m <sup>2</sup>
Powierzchnia pod ściankami	3.05m <sup>2</sup>
Balkon	19.92m <sup>2</sup>