


1m 2m  
Skala 1:50 obowiązuje dla wydruku A3

Ściany możliwe do demontażu  
Ściany niedemontowalne

**UWAGA:** Powierzchnie pomieszczeń i lokalizację urządzeń sanitarnych podano na podstawie projektu budowlanego. Możliwe jest wystąpienie niewielkich zmian w projekcie wykonawczym. Do powierzchni użytkowej lokalu wlicza się powierzchnię elementów nadających się do demontażu (rury, kanały, ścianki działowe). Nie są wliczane powierzchnie otworów na drzwi wejściowe, okna oraz nisze w elementach zamykających. Wszystkie powierzchnie pomieszczeń podano wg. normy PN-ISO 9836: 1997. Niniejsza karta katalogowa nie stanowi oferty w rozumieniu przepisów kodeksu cywilnego.



Osiedle przy ul. Dyrekcyjnej w Warszawie

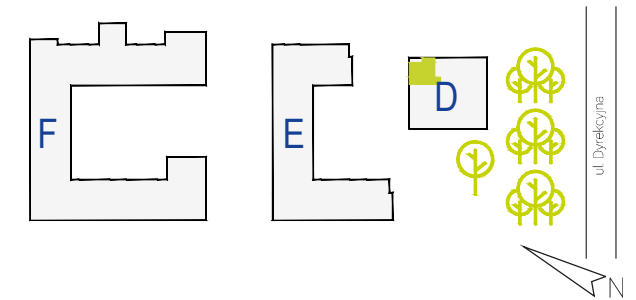

Numer mieszkania **39**  
Budynek **D**  
Piętro **6**  
Liczba pokoi **3**

**POWIERZCHNIA UŻYTKOWA 68.01m<sup>2</sup>**

Hol 12.05m<sup>2</sup>  
Salon z aneksem 21.66m<sup>2</sup>  
Sypialnia 1 14.34m<sup>2</sup>  
Sypialnia 2 10.78m<sup>2</sup>  
Łazienka 5.29m<sup>2</sup>  
WC 2.30m<sup>2</sup>  
Powierzchnia pod ściankami 1.59m<sup>2</sup>  
Loggia 5.39m<sup>2</sup>