
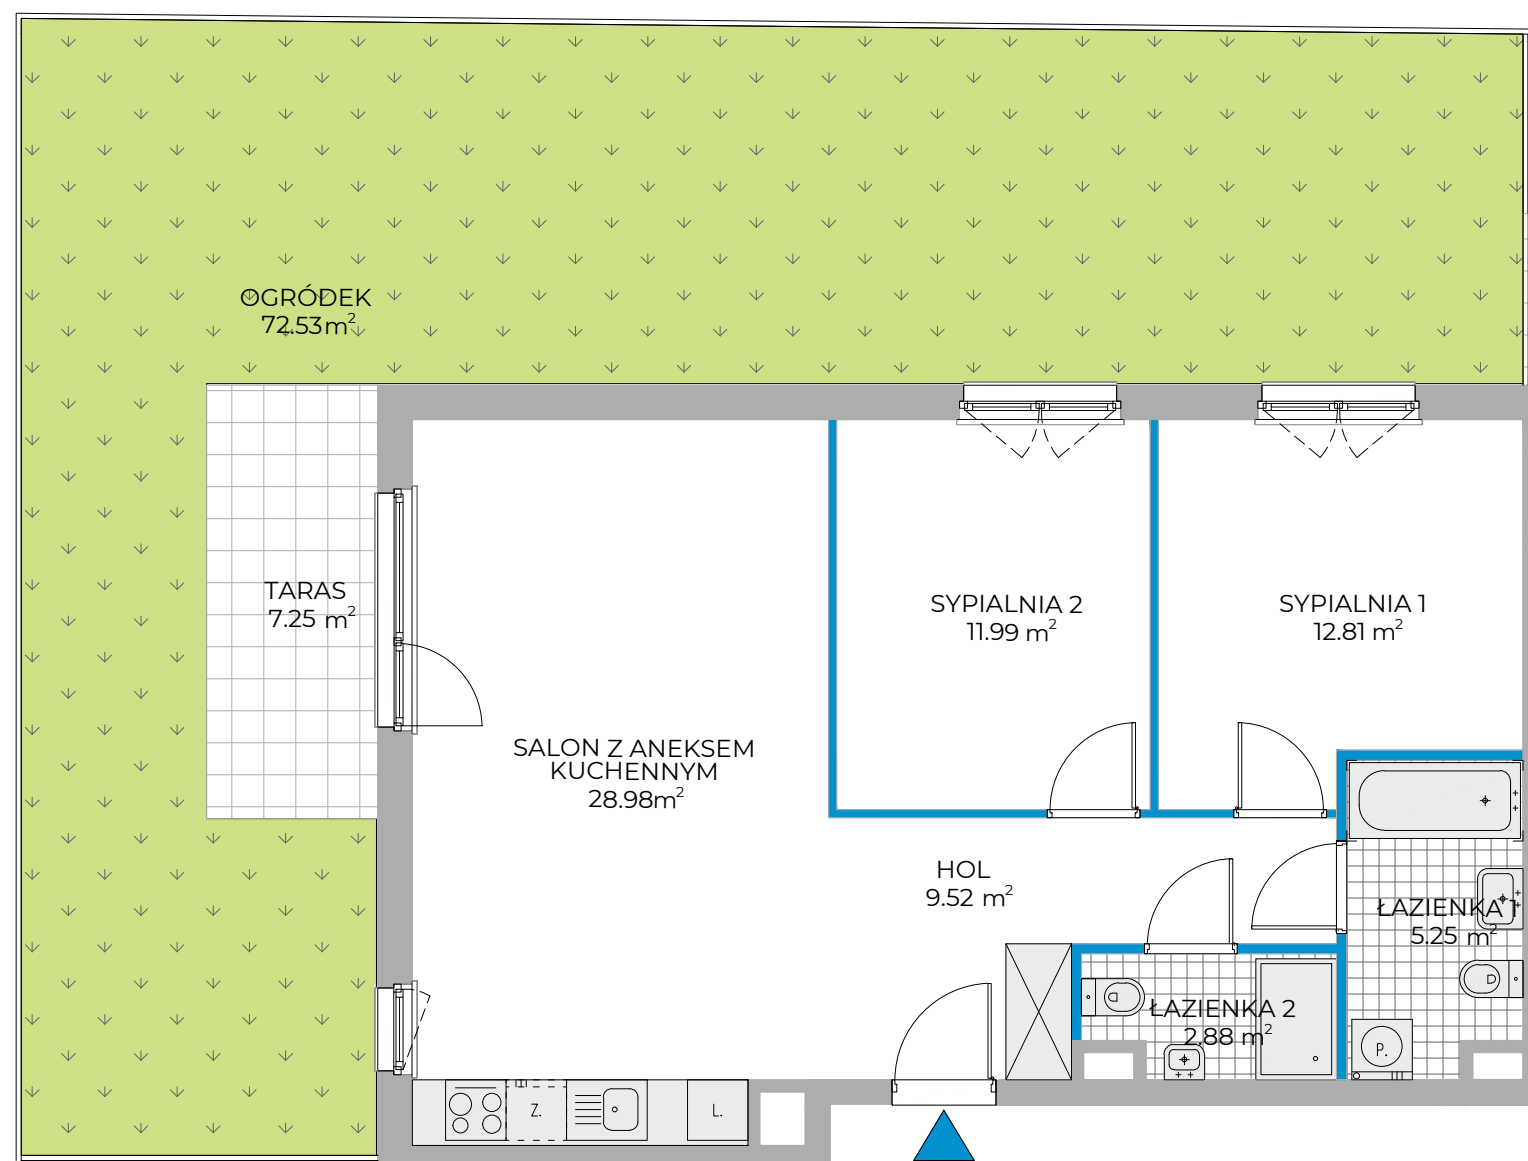


Osiedle przy ul. Coopera w Warszawie

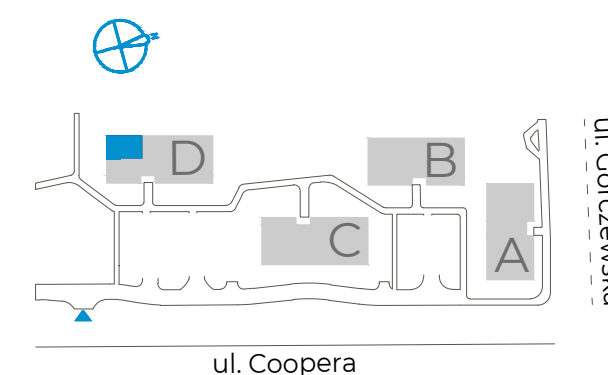

NR MIESZKANIA	75
BUDYNEK	D
PIĘTRO	0
LICZBA POKOI	3

POWIERZCHNIA UŻYTKOWA	73.31m²
HOL	9.52m²
ŁAZIENKA 2	2.88m²
ŁAZIENKA 1	5.25m²
SYPIALNIA 1	12.81m²
SYPIALNIA 2	11.99m²
SALON Z ANEKSEM KUCHENNYM	28.98m²
TARAS	7.25m²
OGRÓDEK	72.53m²

Ściany możliwe do demontażu

Ściany niedemontowalne

0 50 100 150

Skala 1:75

Uwaga: Powierzchnie pomieszczeń i lokalizację urządzeń sanitarnych podano na podstawie projektu budowlanego. Możliwe jest wystąpienie niewielkich zmian w projekcie wykonawczym. Do powierzchni użytkowej lokalu wlicza się powierzchnie elementów nadających się do demontażu (rury, kanały, ścianki działowe). Nie są wliczane powierzchnie otworów na drzwi wejściowe i okna oraz nisze w elementach zamykających. Wszystkie wymiary pomieszczeń podano wg. normy PN-ISO 9836 :1997. Niniejsza karta katalogowa nie stanowi oferty w rozumieniu przepisów Kodeksu Cywilnego.