

Ściany możliwe do demontażu

Ściany niedemontowalne


0 50 100 150cm

Skala 1:50


**Uwaga:** Powierzchnie pomieszczeń i lokalizację urządzeń sanitarnych podano na podstawie projektu budowlanego. Możliwe jest wystąpienie niewielkich zmian w projekcie wykonawczym. Do powierzchni użytkowej lokalu wlicza się powierzchnie elementów nadających się do demontażu (rury, kanały, ścianki działowe). Nie są wliczane powierzchnie otworów na drzwi wejściowe i okna oraz nisze w elementach zamykających. Wszystkie wymiary pomieszczeń podano wg. normy PN-ISO 9836 :1997. Niniejsza karta katalogowa nie stanowi oferty w rozumieniu przepisów Kodeksu Cywilnego.

 UNIDEVELOPMENT

UNIDEVELOPMENT S.A.  
ul. Cybernetyki 9, Warszawa

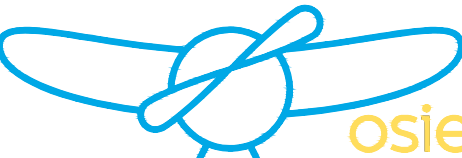 osiedle  
**COOPERA**

Osiedle przy ul. Coopera w Warszawie

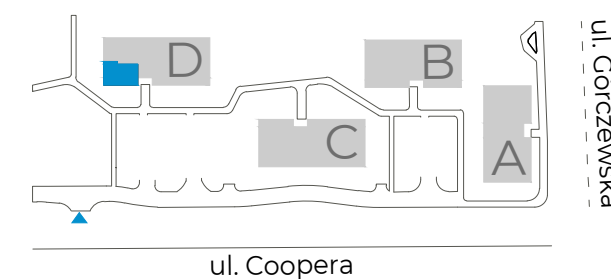

<b>NR MIESZKANIA</b>	<b>81</b>
<b>BUDYNEK</b>	<b>D</b>
<b>PIĘTRO</b>	<b>1</b>
<b>LICZBA POKOI</b>	<b>3</b>

**POWIERZCHNIA UŻYTKOWA 66.34m<sup>2</sup>**

<b>HOL</b>	<b>8.81m<sup>2</sup></b>
<b>SALON Z ANEKSEM KUCHENNYM</b>	<b>24.03m<sup>2</sup></b>
<b>SYPIALNIA 2</b>	<b>11.01m<sup>2</sup></b>
<b>SYPIALNIA 1</b>	<b>13.58m<sup>2</sup></b>
<b>ŁAZIENKA</b>	<b>5.16m<sup>2</sup></b>
<b>WC</b>	<b>1.91m<sup>2</sup></b>
<b>BALKON</b>	<b>6.84m<sup>2</sup></b>

Sprzedaż mieszkań Osiedle Coopera  
ul. Górczewska 257b  
tel. (22) 298 98 94  
coopera@unidevelopment.pl  
www.unidevelopment.pl