

1m 2m 3m
Skala 1:75 obowiązuje dla wydruku A3

Ściany możliwe do demontażu
Ściany niedemontowalne


UWAGA: Powierzchnie pomieszczeń i lokalizację urządzeń sanitarnych podano na podstawie projektu budowlanego. Możliwe jest wystąpienie niewielkich zmian w projekcie wykonawczym. Do powierzchni użytkowej lokalu wlicza się powierzchnię elementów nadających się do demontażu (rury, kanały, ścianki działowe). Nie są wliczane powierzchnie otworów na drzwi wejściowe, okna oraz nisze w elementach zamykających. Wszystkie powierzchnie pomieszczeń podano wg. normy PN-ISO 9836: 1997. Niniejsza karta katalogowa nie stanowi oferty w rozumieniu przepisów kodeksu cywilnego.

UNIDEVELOPMENT

CPD S.A.



Osiedle przy ul. Dyrekcyjnej w Warszawie

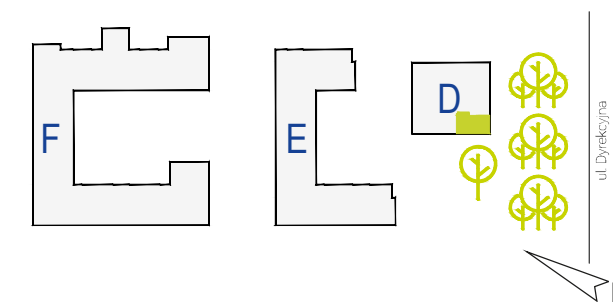

Numer mieszkania **9**
Budynek **D**
Piętro **1**
Liczba pokoi **4**

POWIERZCHNIA UŻYTKOWA **97.58m²**

Hol	12.55m ²
Kuchnia	10.15m ²
Salon	20.31m ²
Sypialnia 1	13.11m ²
Sypialnia 2	11.03m ²
Sypialnia 3	10.09m ²
Łazienka 1	7.34m ²
Łazienka 2	3.21m ²
Garderoba 1	3.22m ²
Garderoba 2	3.52m ²
Powierzchnia pod ściankami	3.05m ²
Balkon	19.92m ²

HRA
ARCHITEKCI

Biuro Sprzedaży MIESZKAŃ
Ursa Home
Warszawa, ul. Hennela 10 (wejście od Dyrekcyjnej)
tel. 22 298 78 78, ursa@unidevelopment.pl
www.ursahome.pl