



Osiedle Ursa Home przy ul. Dyrekcyjnej w Warszawie

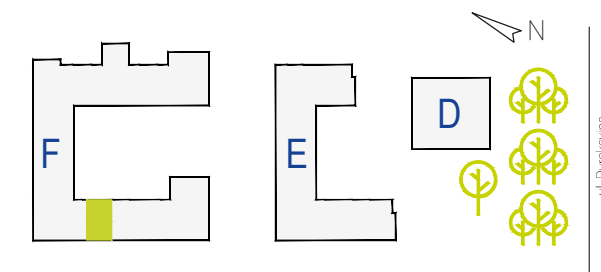


Numer usługi  
Budynek  
Piętro

**U13**  
**F**  
**parter**

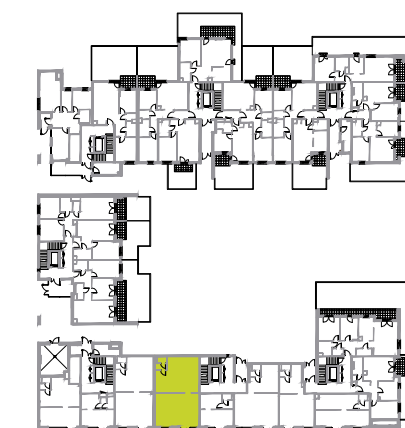

**POWIERZCHNIA UŻYTKOWA 82.37m<sup>2</sup>**

Pow. usługowa **39.84m<sup>2</sup>**  
Zaplecze **38.13m<sup>2</sup>**  
WC **3.50m<sup>2</sup>**  
Powierzchnia pod ściankami  
możliwymi do demontażu **0.90m<sup>2</sup>**

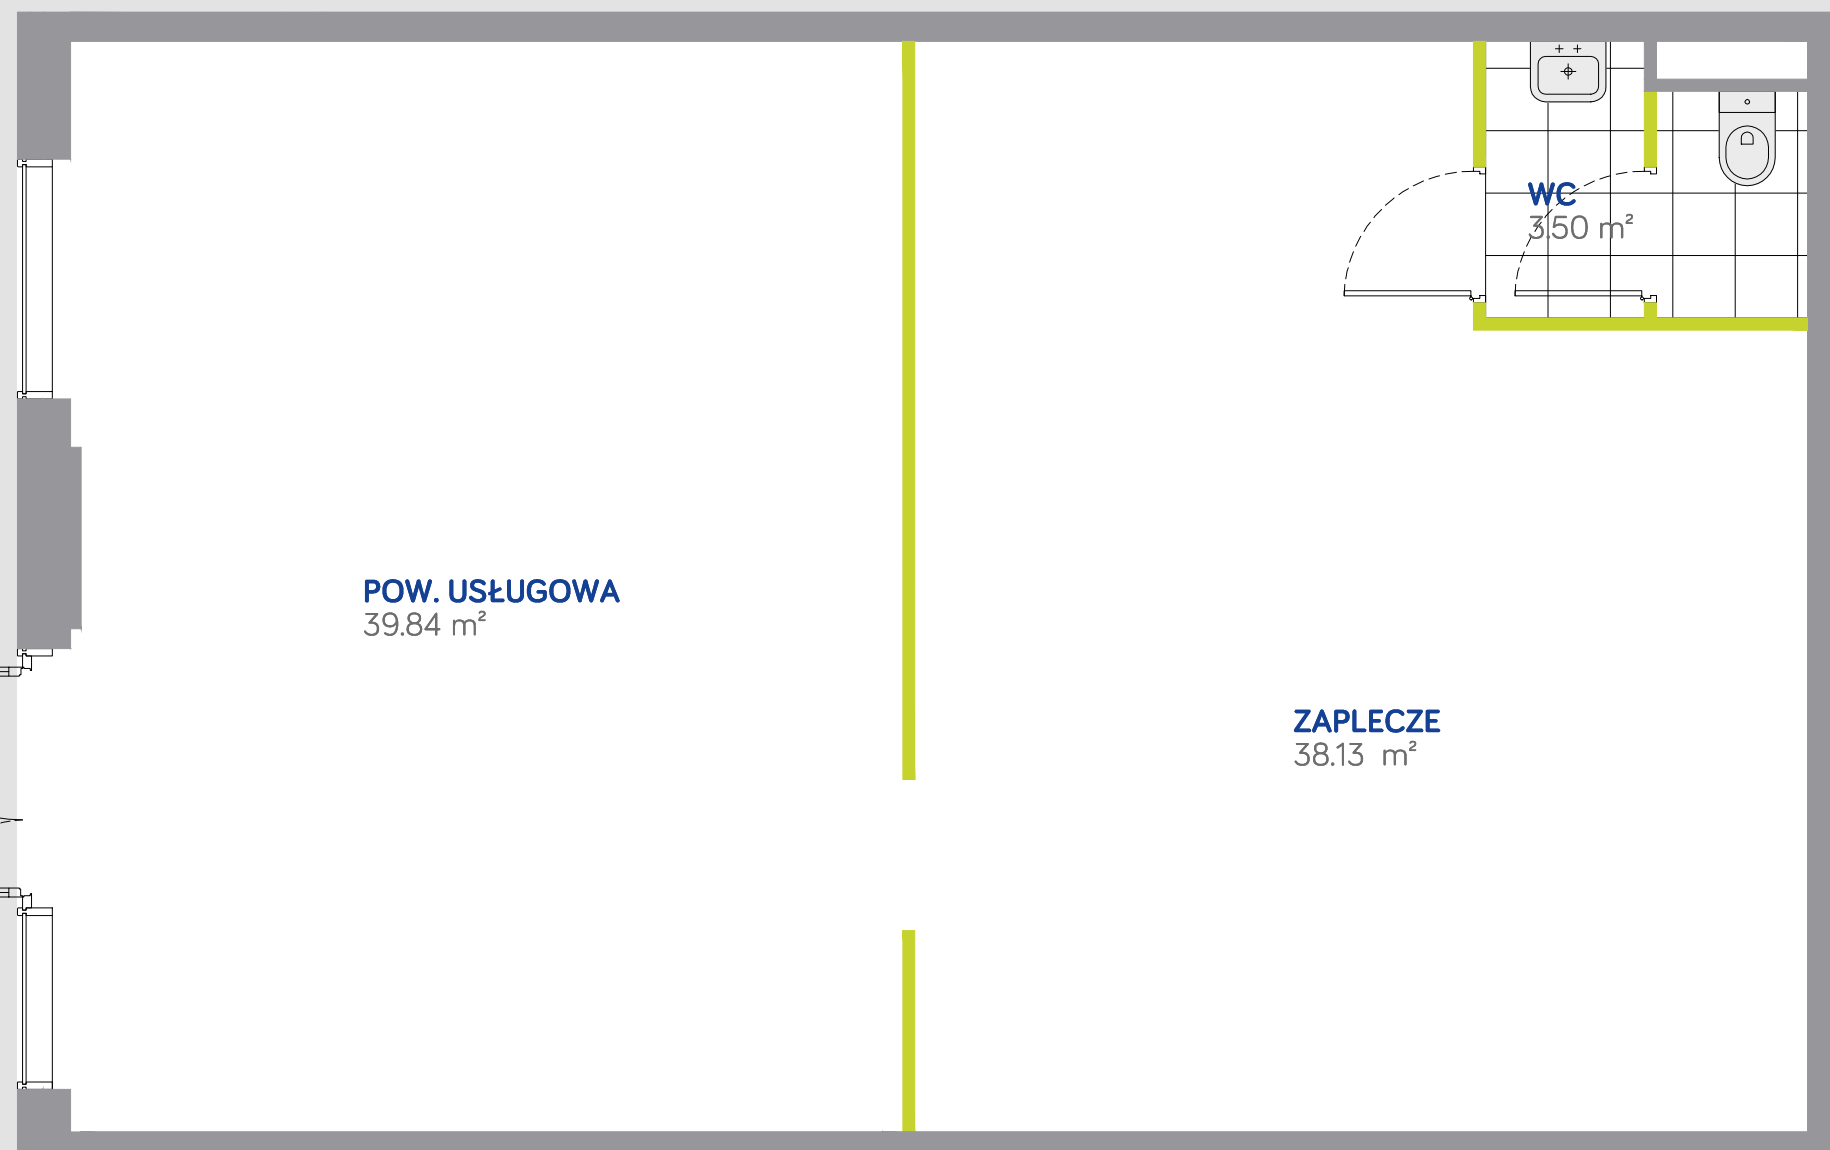

**POW. USŁUGOWA**  
**39.84 m<sup>2</sup>**

**ZAPLECZE**  
**38.13 m<sup>2</sup>**

**WC**  
**3.50 m<sup>2</sup>**