

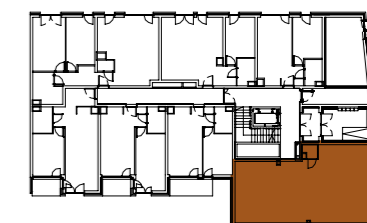


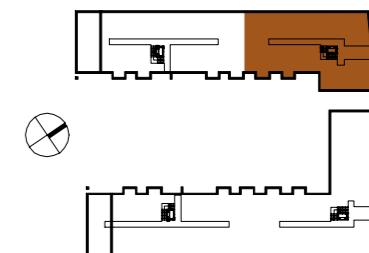

BOOKOWSKA 18

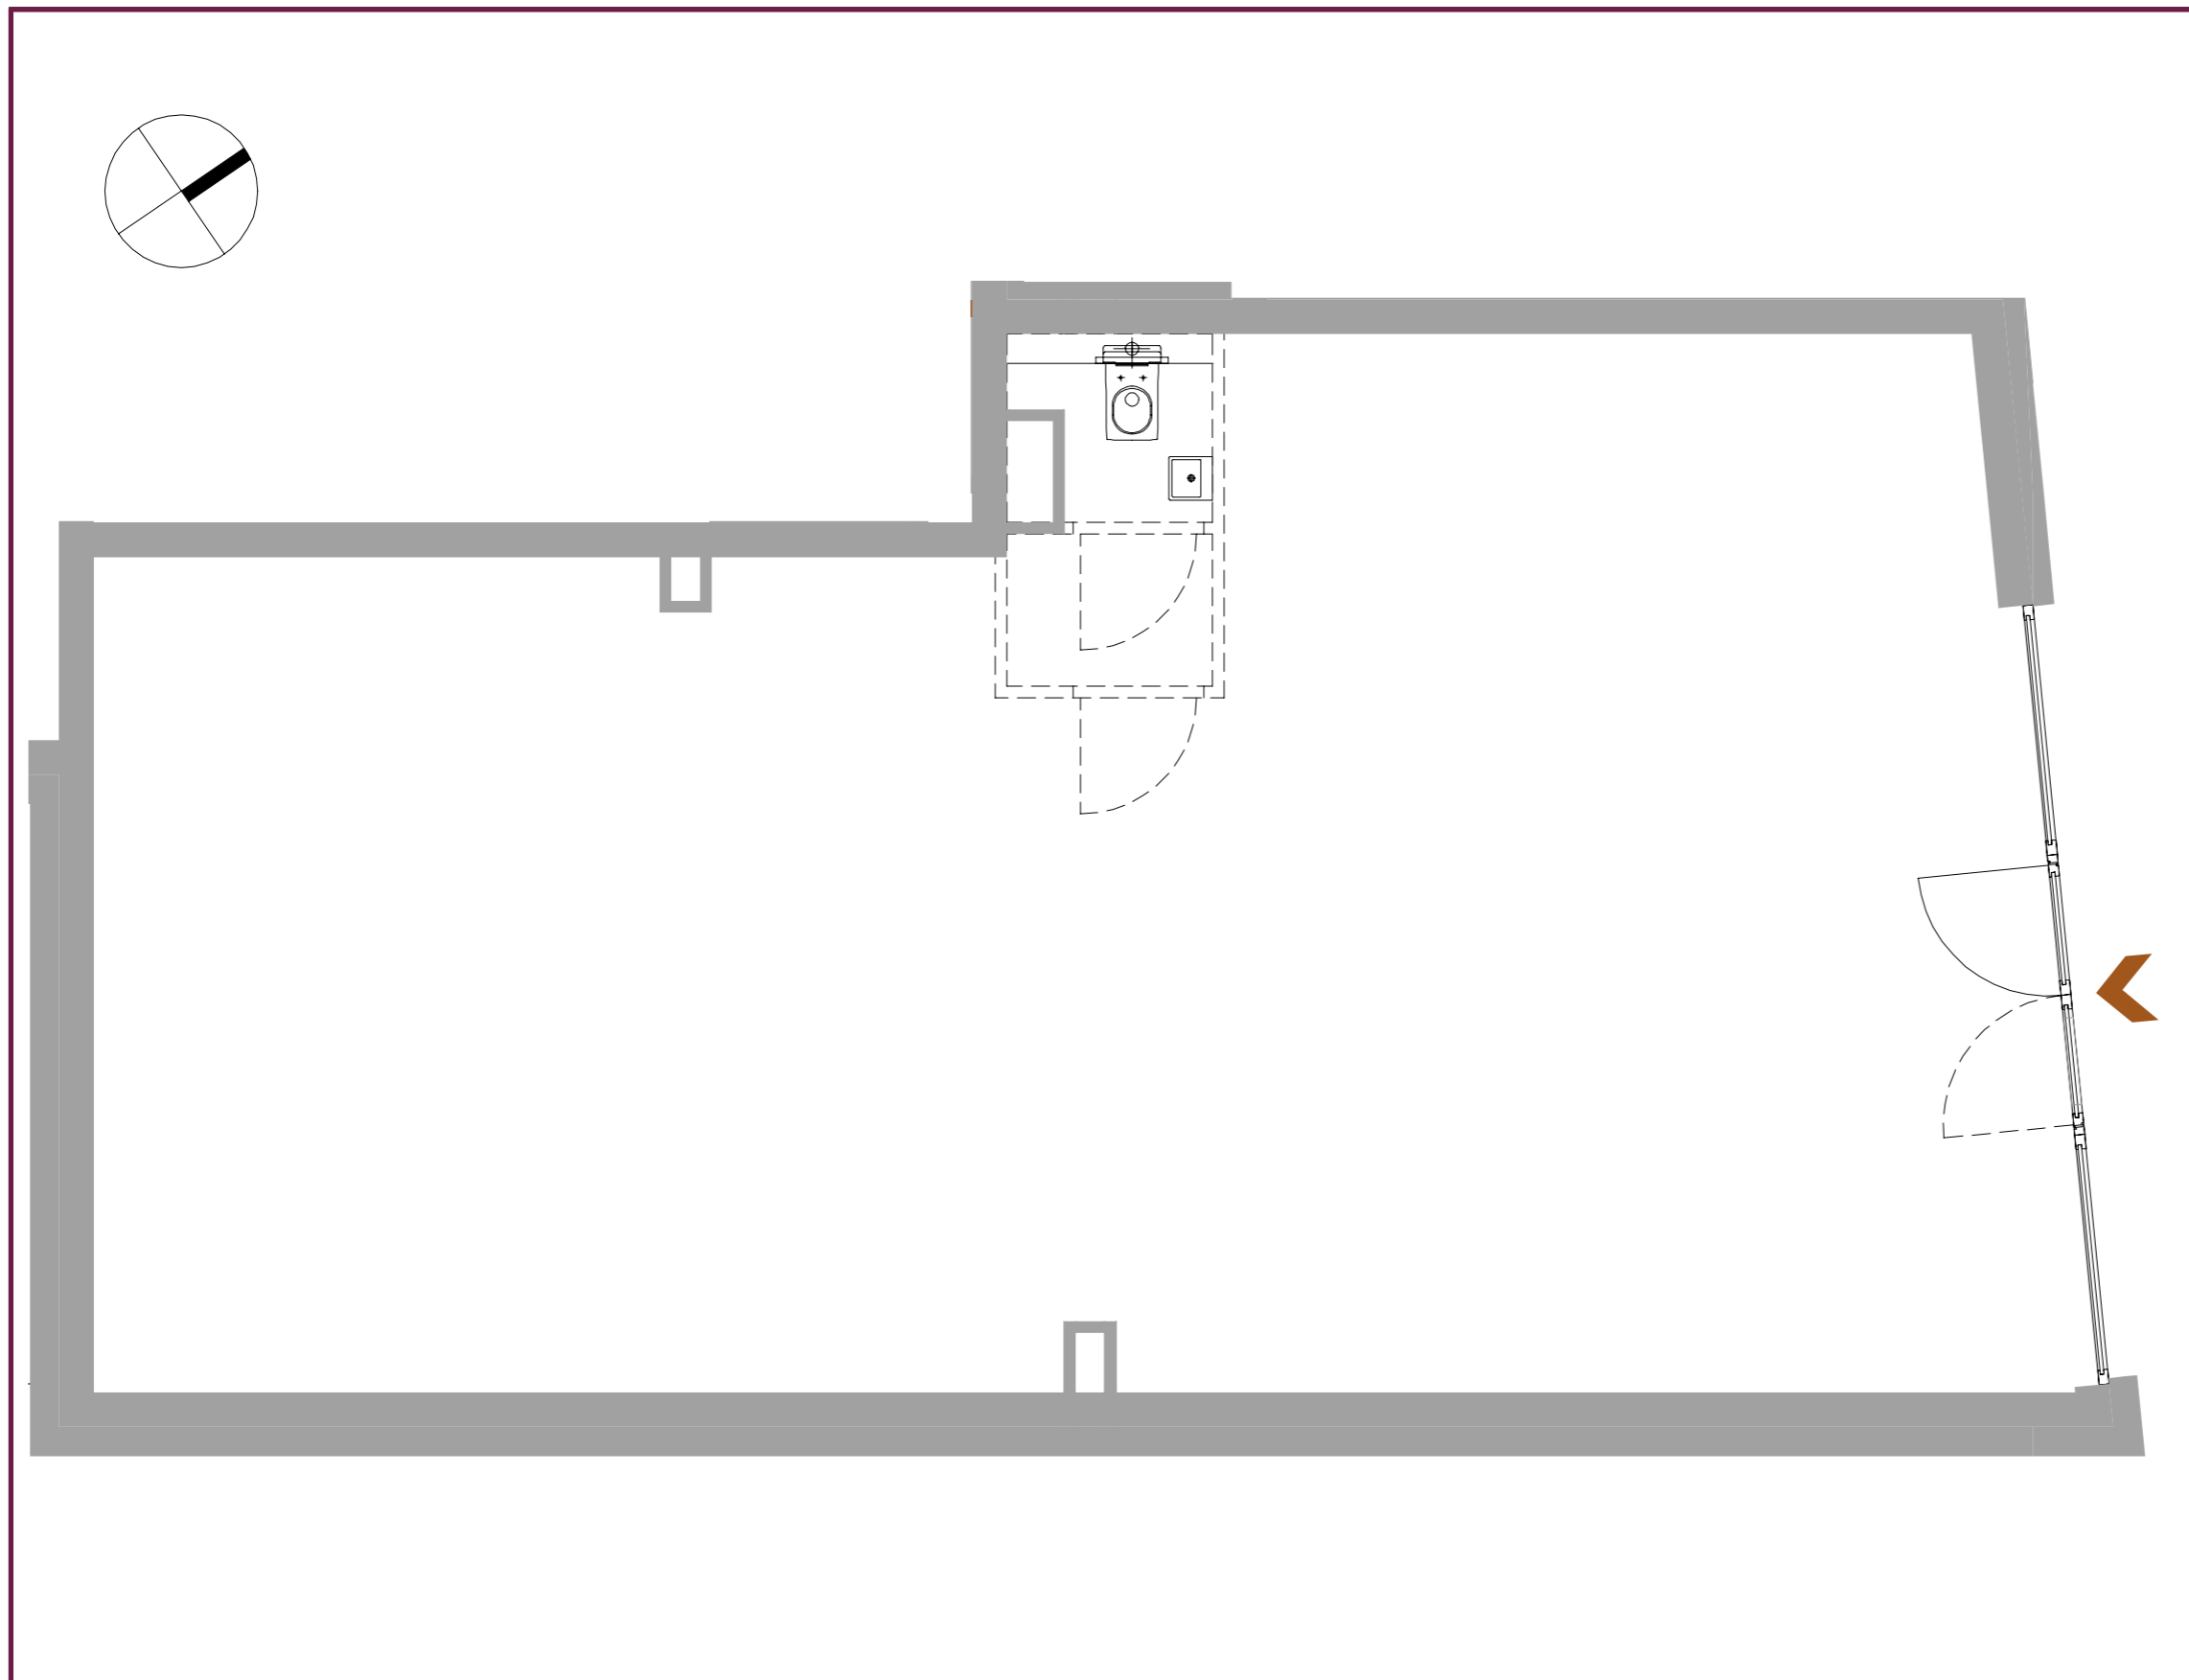

LOKAL USŁUGOWY U.05

KLATKA C
PIĘTRO PARTER

POW. UŻYTKOWA LOKALU 86,22 m²

Ściany niedemontowalne

Uwaga: Powierzchnie pomieszczeń i lokalizację urządzeń sanitarnych podano na podstawie projektu budowlanego. Możliwe jest wystąpienie niewielkich zmian w projekcie wykonawczym lub na etapie realizacji. Powierzchnia użytkowa lokalu oraz pomieszczenia określona jest na podstawie rozporządzenia Ministra Transportu, Budownictwa i Gospodarki Morskiej z dnia 25.04.2012r w sprawie szczegółowego zakresu i formy projektu budowlanego oraz przy uwzględnieniu treści Polskiej Normy PN-ISO 9836:1997. Powierzchnia użytkowa lokalu uwzględnia powierzchnie elementów nadających się do demontażu (rury, kanały, cianki działowe). Przez cianki działowe nadają się do demontażu i rozumie się cianki, które można usunąć bez naruszania konstrukcji. Niniejsza karta katalogowa nie stanowi oferty w rozumieniu przepisów Kodeksu Cywilnego.

Biuro sprzedaży mieszkań
MONDAY DEVELOPMENT
ul. Grunwaldzka 3, 60-780 Poznań
tel. 61 678 51 33
bookowska18@monday.pl
www.bookowska18.pl