

Ściany możliwe do demontażu


Ściany niedemontowalne

0 50 100 150

Skala 1:75 obowiązuje dla wydruku A3

Uwaga: Powierzchnie pomieszczeń i lokalizację urządzeń sanitarnych podano na podstawie projektu budowlanego. Możliwe jest wystąpienie niewielkich zmian w projekcie wykonawczym. Do powierzchni użytkowej lokalu wlicza się powierzchnie elementów nadających się do demontażu (rury, kanały, ścianki działowe). Nie są wliczane powierzchnie otworów na drzwi wejściowe i okna oraz nisze w elementach zamykających. Wszystkie wymiary pomieszczeń podano wg. normy PN-ISO 9836 :1997. Niniejsza karta katalogowa nie stanowi oferty w rozumieniu przepisów Kodeksu Cywilnego.

Osiedle przy ul. Coopera w Warszawie

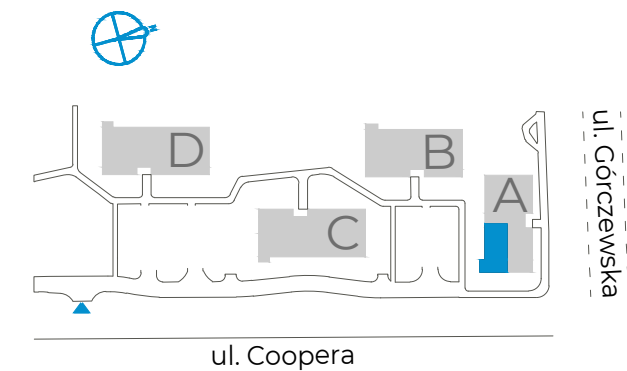

NR MIESZKANIA	20
BUDYNEK	A
PIĘTRO	3
LICZBA POKOI	4

POWIERZCHNIA UŻYTKOWA 92.65m²

HOL	12.25m²
SALON Z ANEKSEM KUCHENNYM	27.44m²
SYPIALNIA 3	11.38m²
SYPIALNIA 2	9.90m²
SYPIALNIA 1	19.28m²
ŁAZIENKA 2	3.17m²
ŁAZIENKA 1	5.00m²
WC	1.65m²
POWIERZCHNIA POD ŚCIANKAMI MOŻLIWYMI DO DEMONTAŻU	2.58m²
BALKON	7.25m²
TARAS	11.13m²

Sprzedaż mieszkań Osiedle Coopera
ul. Górczewska 257b
tel. (22) 298 98 94
coopera@unidevelopment.pl
www.osiedlecoopera.pl