

## OŚWIADCZENIE

Ja niżej podpisany Marcin Biernat oświadczam, zgodnie z art. 57 ust. 1 pkt 5 ustawy z dnia 7 lipca 1994r. – Prawo budowlane (tekst jednolity Dz. U. z 2018r. poz. 1202 ze zm.), że obiekt tj.:

**Budowa dwunastu budynków mieszkalnych jednorodzinnych w zabudowie bliźniaczej wraz z wewnętrznymi instalacjami gazowymi na działkach nr 231/168, 231/169, 231/170, 231/171, 231/172, 231/173 (powstałych w wyniku podziału działek 231/96, 231/97, 231/98), obręb 0010 – Kaptur, arkusze 20 położonej w Radomiu ul. Listopadowa**  
(nazwa i adres inwestycji – wg decyzji zezwalającej na budowę)

zrealizowany na podstawie:

1. decyzji nr 156/2021, znak ArII.6740.1.968.2020.IH z dnia 11.03.2021 wydanej przez Prezydenta Miasta Radom oraz decyzji zamiennej nr 280/2021, znak ArII.6740.1.312.2021.IH z dnia 28.05.2021
2. ~~zgłoszenia budowy, o której mowa w art. 29 ust. 1 pkt 1a, 2b i 19a, organowi Prezydent Miasta Radom znak~~

został usytuowany:


- zgodnie z projektem zagospodarowania działki lub terenu\*
- niezgodnie z projektem zagospodarowania działki lub terenu\*

Niezgodność usytuowania polega na .....

.....

\*niepotrzebne skreślić

Jestem świadomy odpowiedzialności karnej za złożenie fałszywych oświadczeń. Oświadczam że operat techniczny zawierający rezultaty prac geodezyjnych w wyniku których powstał niniejszy dokument uzyskał pozytywny wynik weryfikacji.	
Identyfikator zgłoszenia prac geodezyjnych	Gd.III.6642.2.188.2023
Organ służby geodezyjnej który otrzymał zgłoszenie	Prezydent Miasta Radom
Wykonawca prac geodezyjnych	Studio geodezyjne Geonet2 Marcin Biernat
Numer oraz data sporządzenia dokumentu zawierającego wynik weryfikacji	Gd.III.6642.2.188.2023_1_p3 27.03.2023
Imię i nazwisko oraz numer uprawnień zawodowych kierownika prac	Marcin Biernat Nr uprawnień 21093

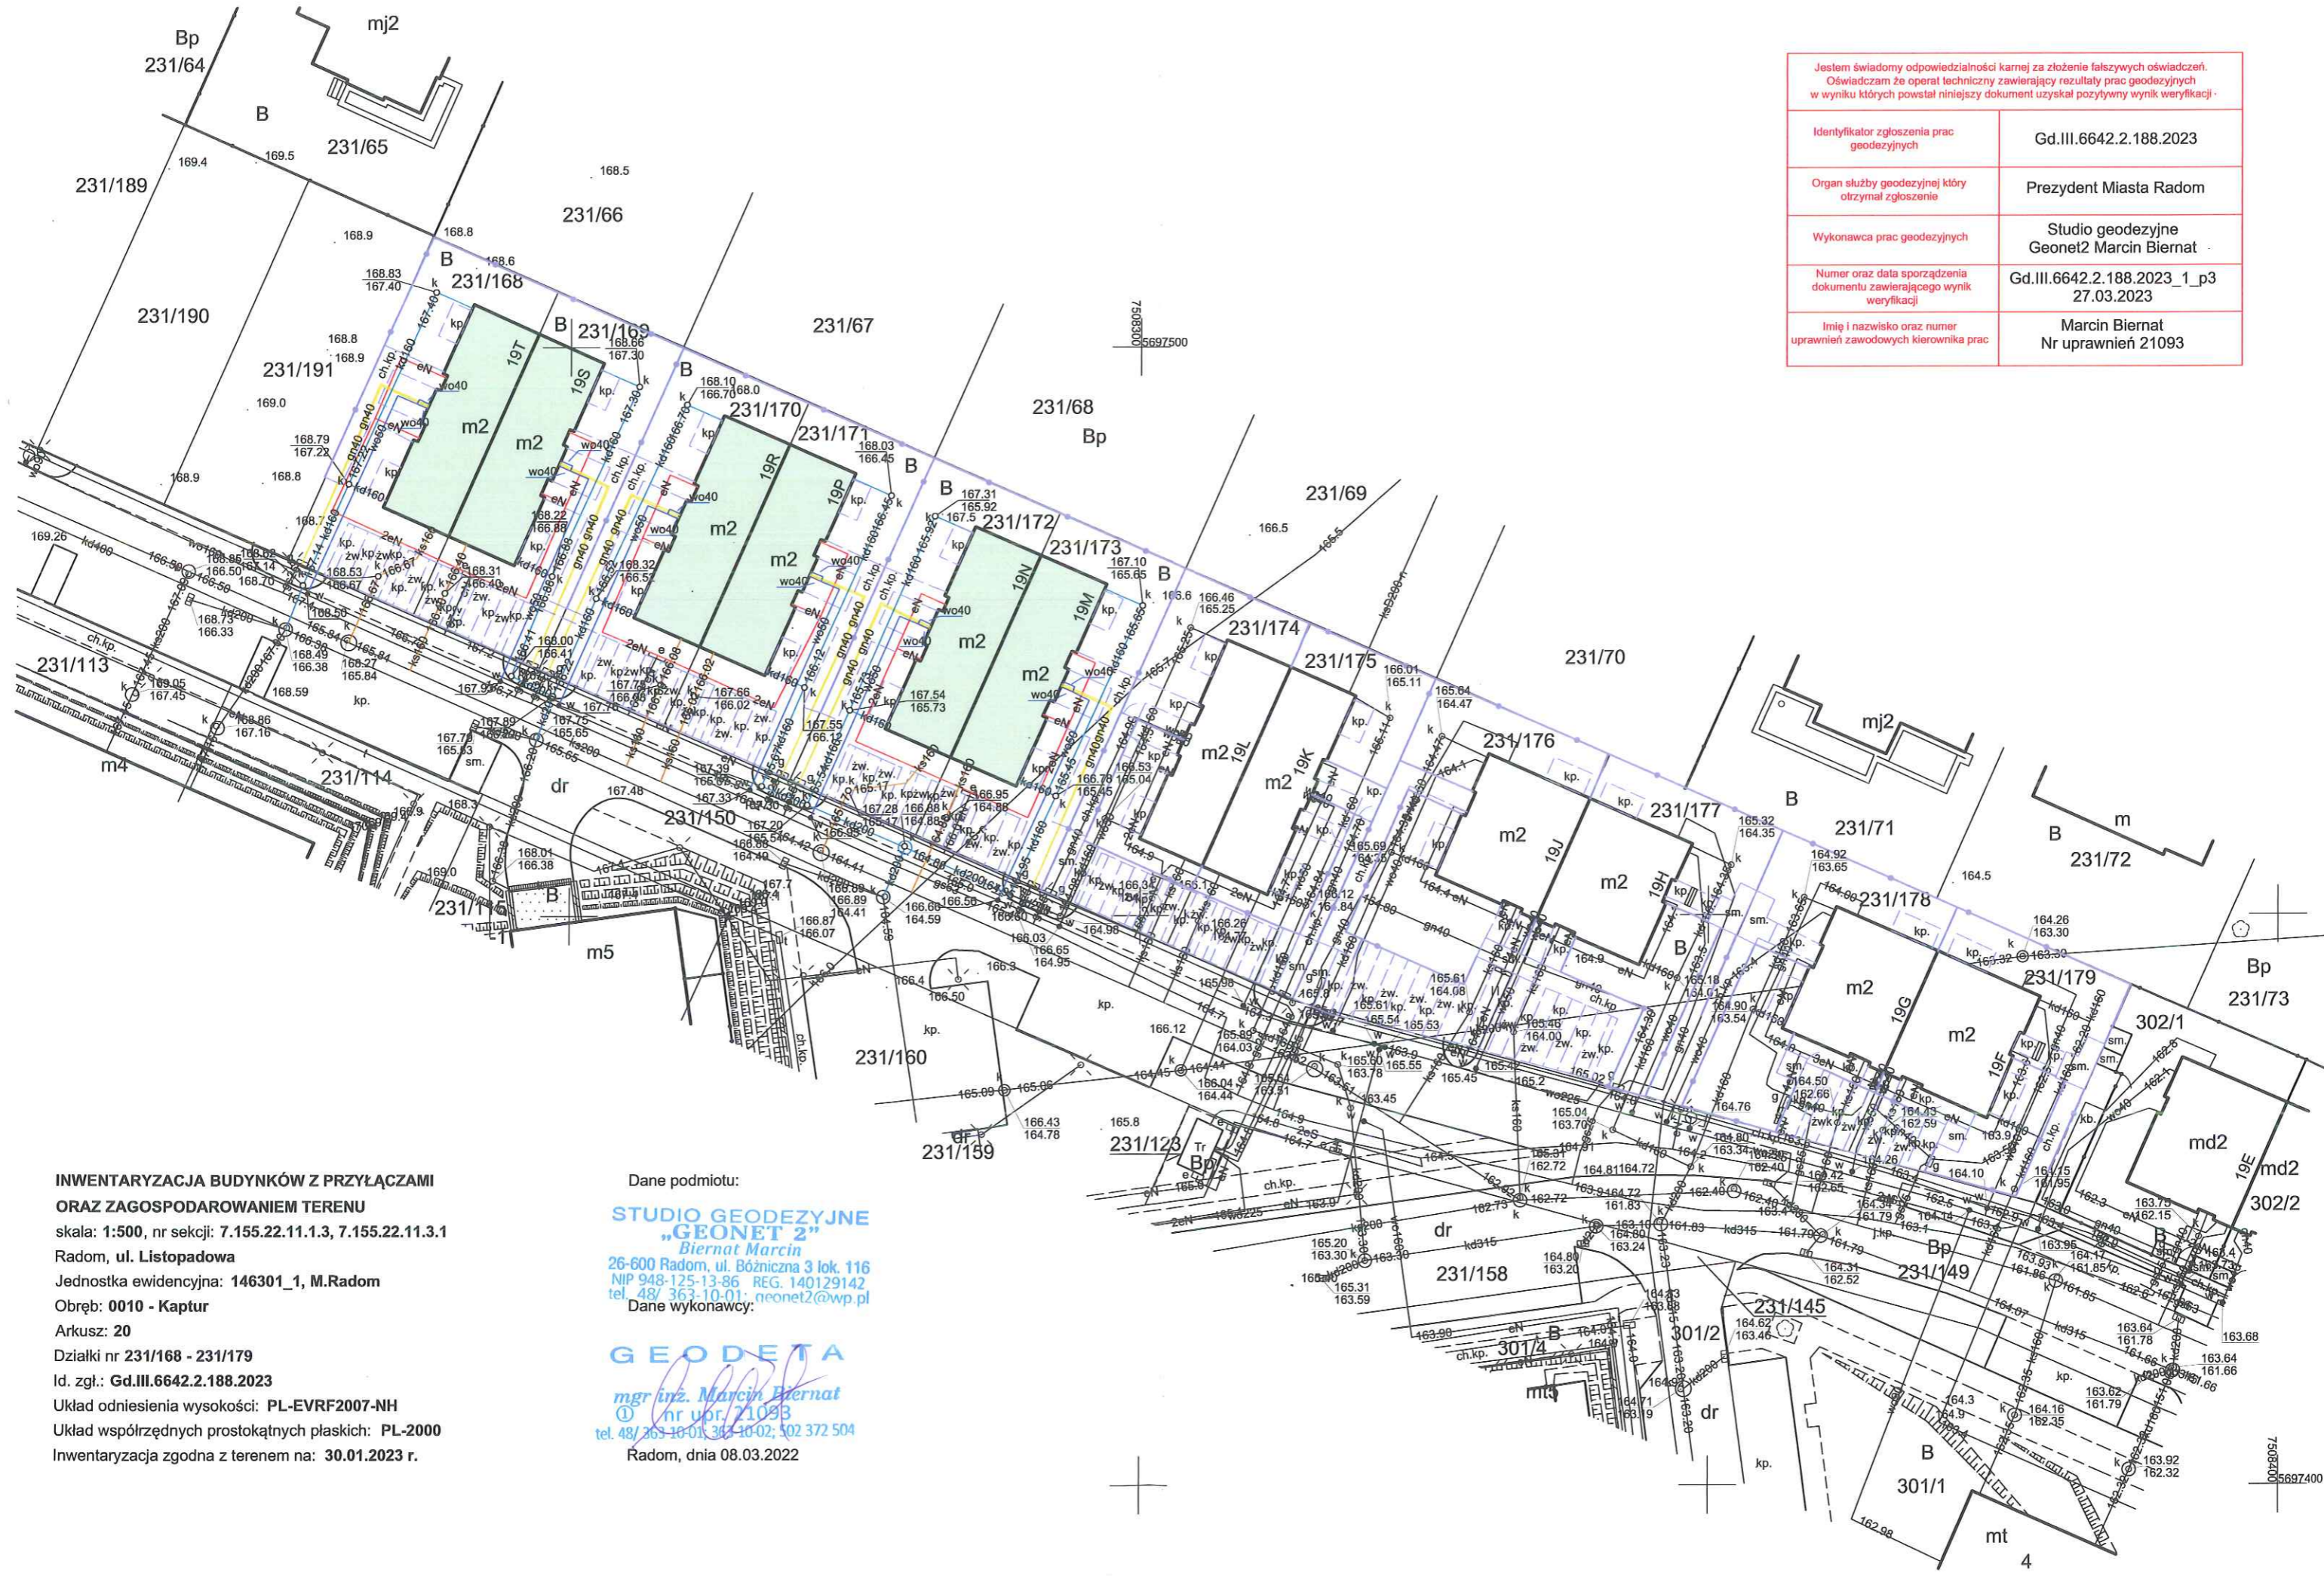

**INWENTARYZACJA BUDYNKÓW Z PRZYŁĄCZAMI  
ORAZ ZAGOSPODAROWANIEM TERENU**  
 skala: 1:500, nr sekcji: 7.155.22.11.1.3, 7.155.22.11.3.1  
 Radom, ul. Listopadowa  
 Jednostka ewidencyjna: 146301\_1, M.Radom  
 Obręb: 0010 - Kaptur  
 Arkusz: 20  
 Działki nr 231/168 - 231/179  
 Id. zgł.: Gd.III.6642.2.188.2023  
 Układ odniesienia wysokości: PL-EVRF2007-NH  
 Układ współrzędnych prostokątnych płaskich: PL-2000  
 Inwentaryzacja zgodna z terenem na: 30.01.2023 r.

Dane podmiotu:  
**STUDIO GEODEZYJNE  
"GEONET 2"**  
 Biernat Marcin  
 26-600 Radom, ul. Bóżniczna 3 lok. 116  
 NIP 948-125-13-86 REG. 140129142  
 tel. 48/ 363-10-01; 363-10-02; 363-10-03  
 Dane wykonawcy:  
**GEODETA**  
 mgr inż. Marcin Biernat  
 nr upr. 21093  
 tel. 48/ 363-10-01; 363-10-02; 363-10-03  
 Radom, dnia 08.03.2022

75030300  
5697400